
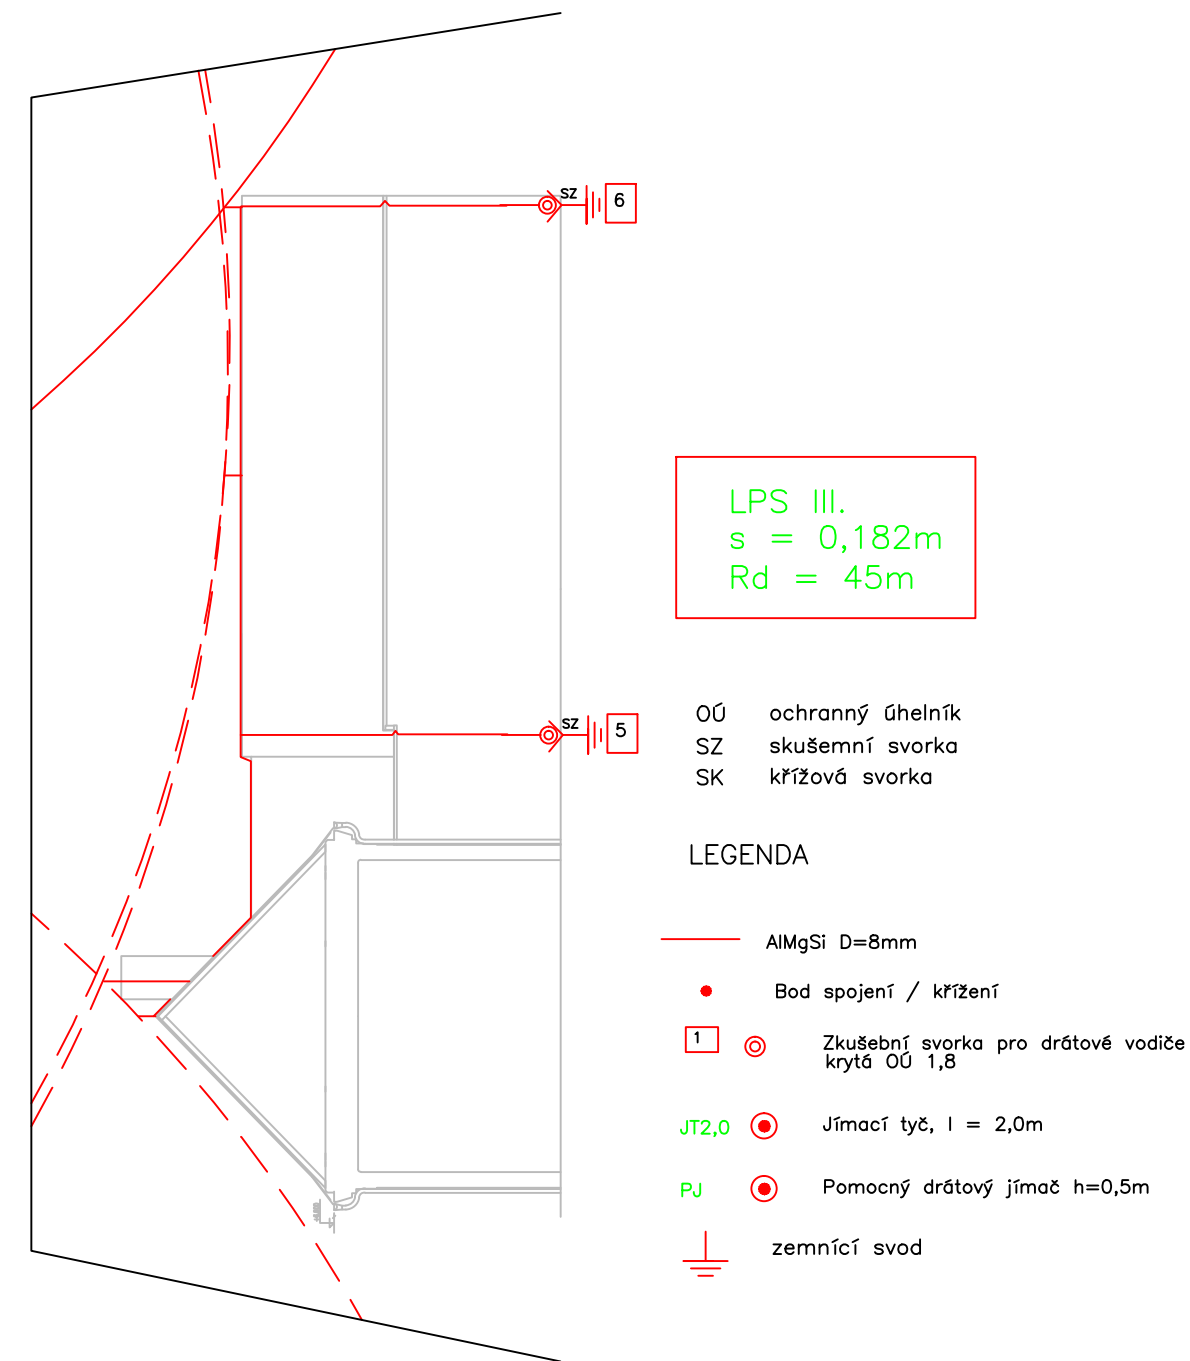
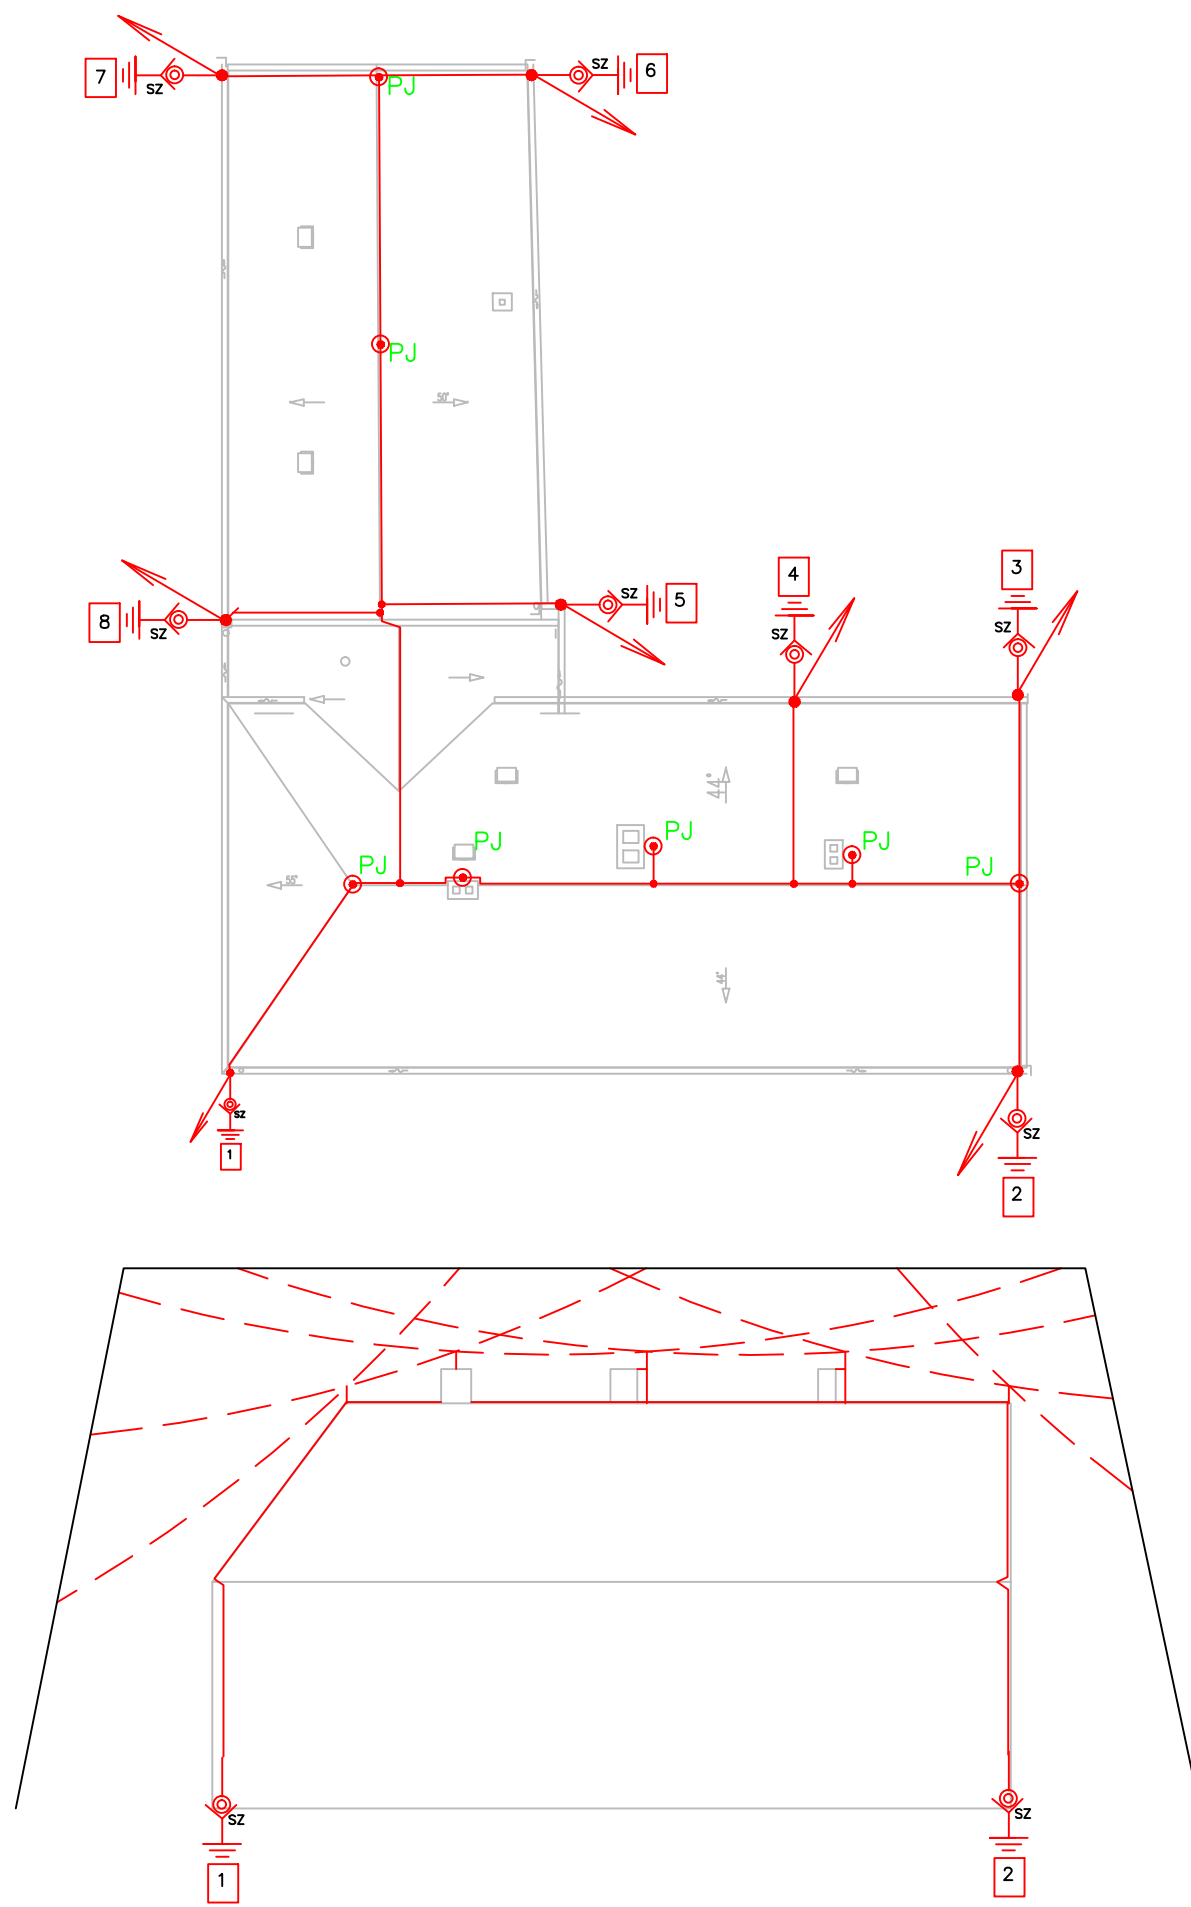


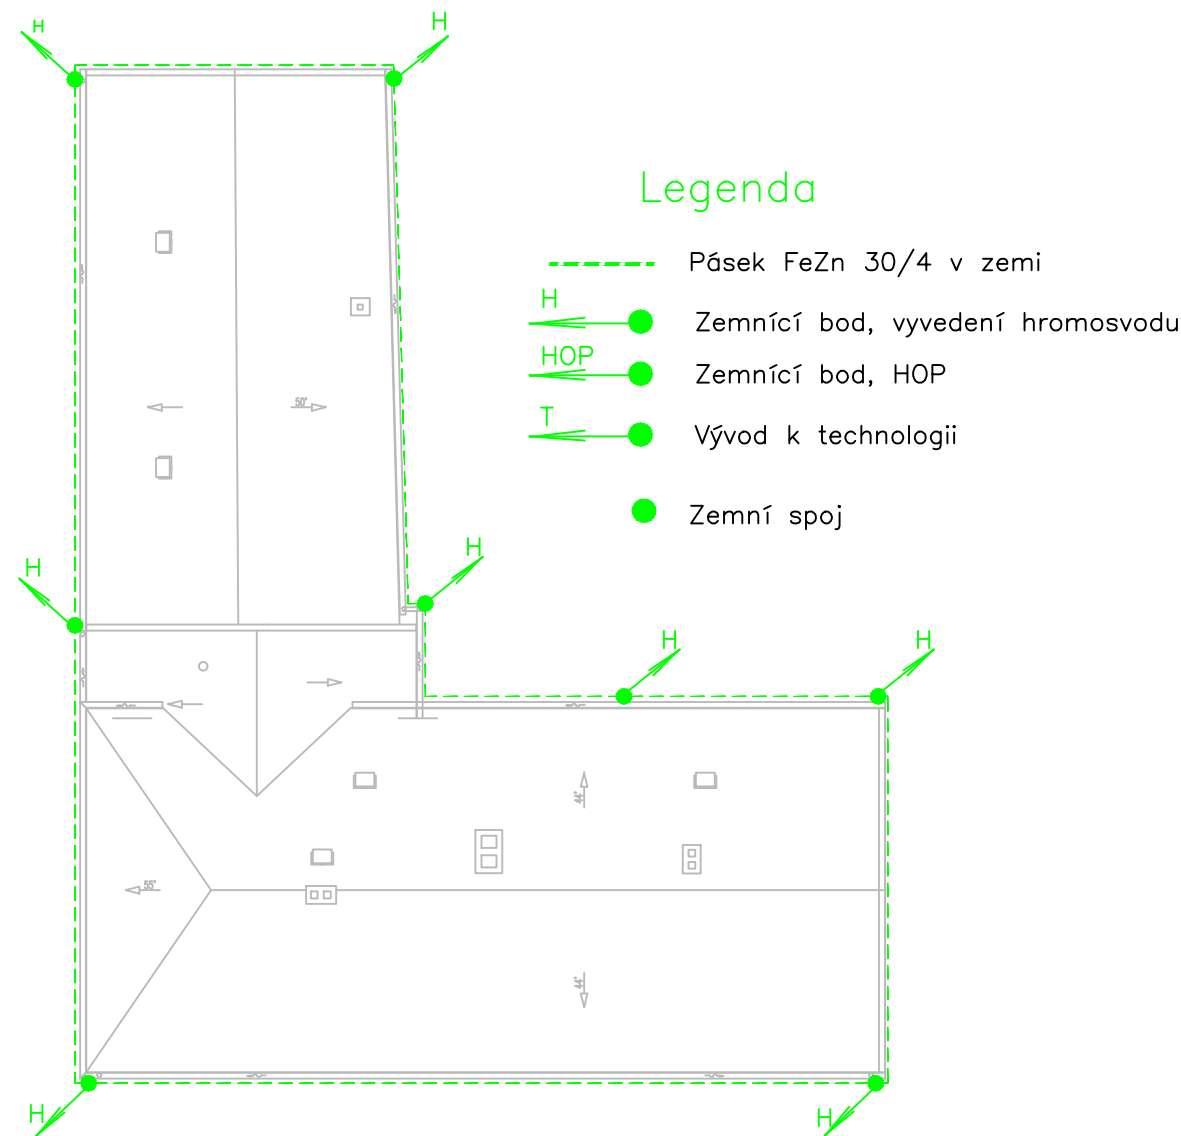

VYPRACOVAL	TECHNICKY POSOUĐIL	ZODP. PROJEKTANT	OK PYRUS	
Ing. Vojtěch Lipovský		Ing. Vojtěch Lipovský	OK PYRUS, s.r.o. Třelcovská 3b, 602 00 Brno tel.: 549 244 506 www.okpyrus.cz e-mail: info@okpyrus.cz	
OBJEDNATEL: ŘÍMSKOKATOLICKÁ FARNOST TIŠTÍN			FORMÁT	6x44
INVESTOR: ŘÍMSKOKATOLICKÁ FARNOST TIŠTÍN			DATUM	02/2022
NÁZEV AKCE: Oprava krovy a střechy Budovy fary v TIŠTÍNĚ			STUPEŇ	DSP/ISP
ČÍSLO A NÁZEV OBJEKTU: S01 FARA V TIŠTÍNĚ – Hromosvodní instalace			Č. ZAKÁZKY	22-01-15
OBSAH			MĚŘÍTKO	ČÍSLO VÝKRESU
Situace			1:150	D1.4h 01