


PŘÍČNÝ ŘEZ 1:50


ul. Ledčská

ul. Humpolecká


stávající zábradlí se odřízne od nosníku U  
a bude upraveno a znovu použito viz výkres č. 10 - Úprava zábradlí - dílce 1-6  
11 - Úprava zábradlí - dílce 7-12

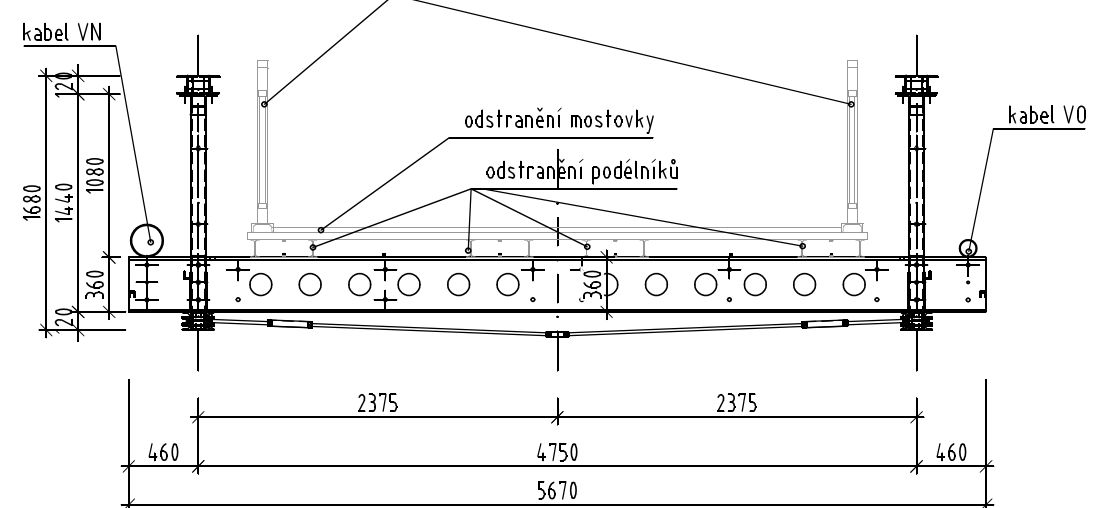

STÁVAJÍCÍ NOSNÍK N1 1:50

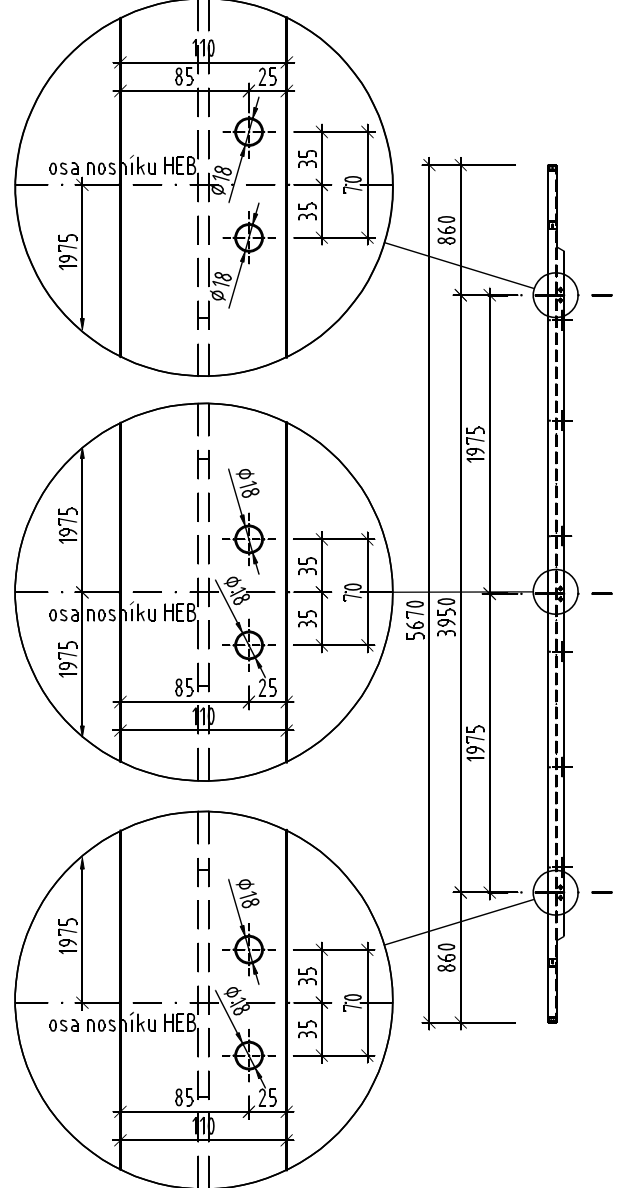

STÁVAJÍCÍ NOSNÍK N2 1:50

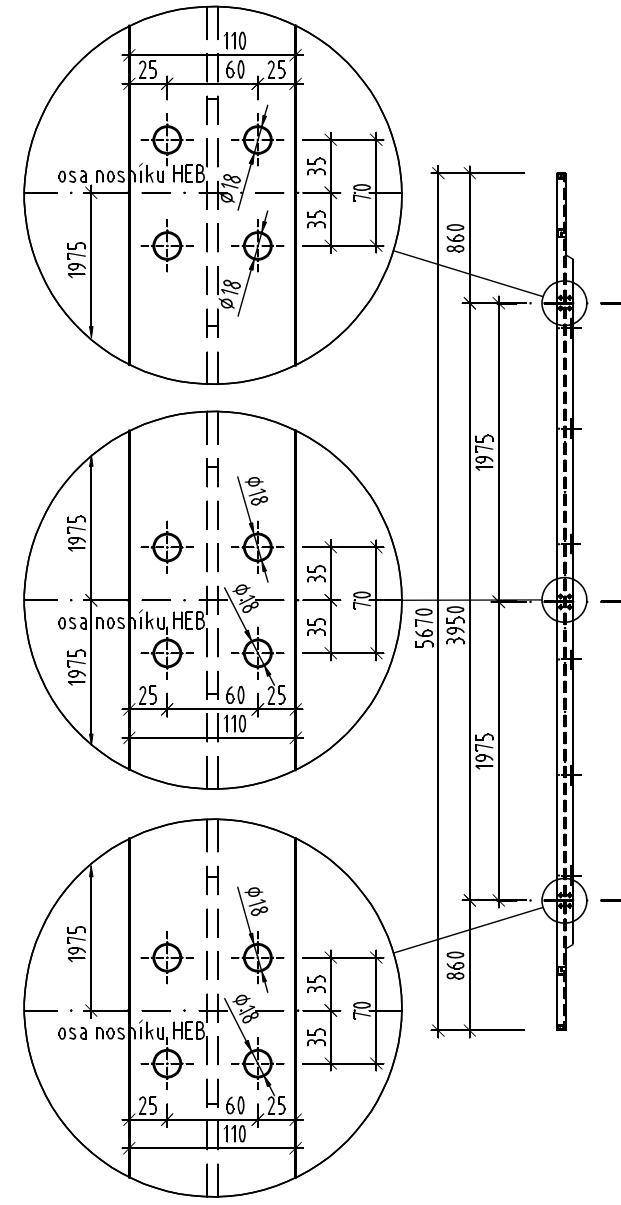



**TRANSCONSULT s.r.o.**  
*Nerudova 37, 500 02 Hradec Králové*

Vedoucí projektu	Inq. Píša	Středisko:	1
Odpovědný projektant	Inq. Píša	Vedoucí:	Inq. Píša
Zpracovatel	Prudič	Zak. číslo	126810001
Přezkoušel	Inq. Velehradský	Arch. č.: 01613	Formát: 6 A4
Kontroloval	Inq. Píša	Datum:	04/2013
Objednatel:	Město Havlíčkův Brod	Účel:	PDPS

LÁVKA PŘES SÁZAVU HUMPOLECKÁ - LEDEČSKÁ, EV. Č. HB-K0012

ÚPRAVA STÁVAJÍCÍCH PŘÍČNÍKŮ

Část dok.

Měřítko  
1:100, 1:50

Č. výkresu  
**5**