



# PŪDORYS KONTEJNERŲ

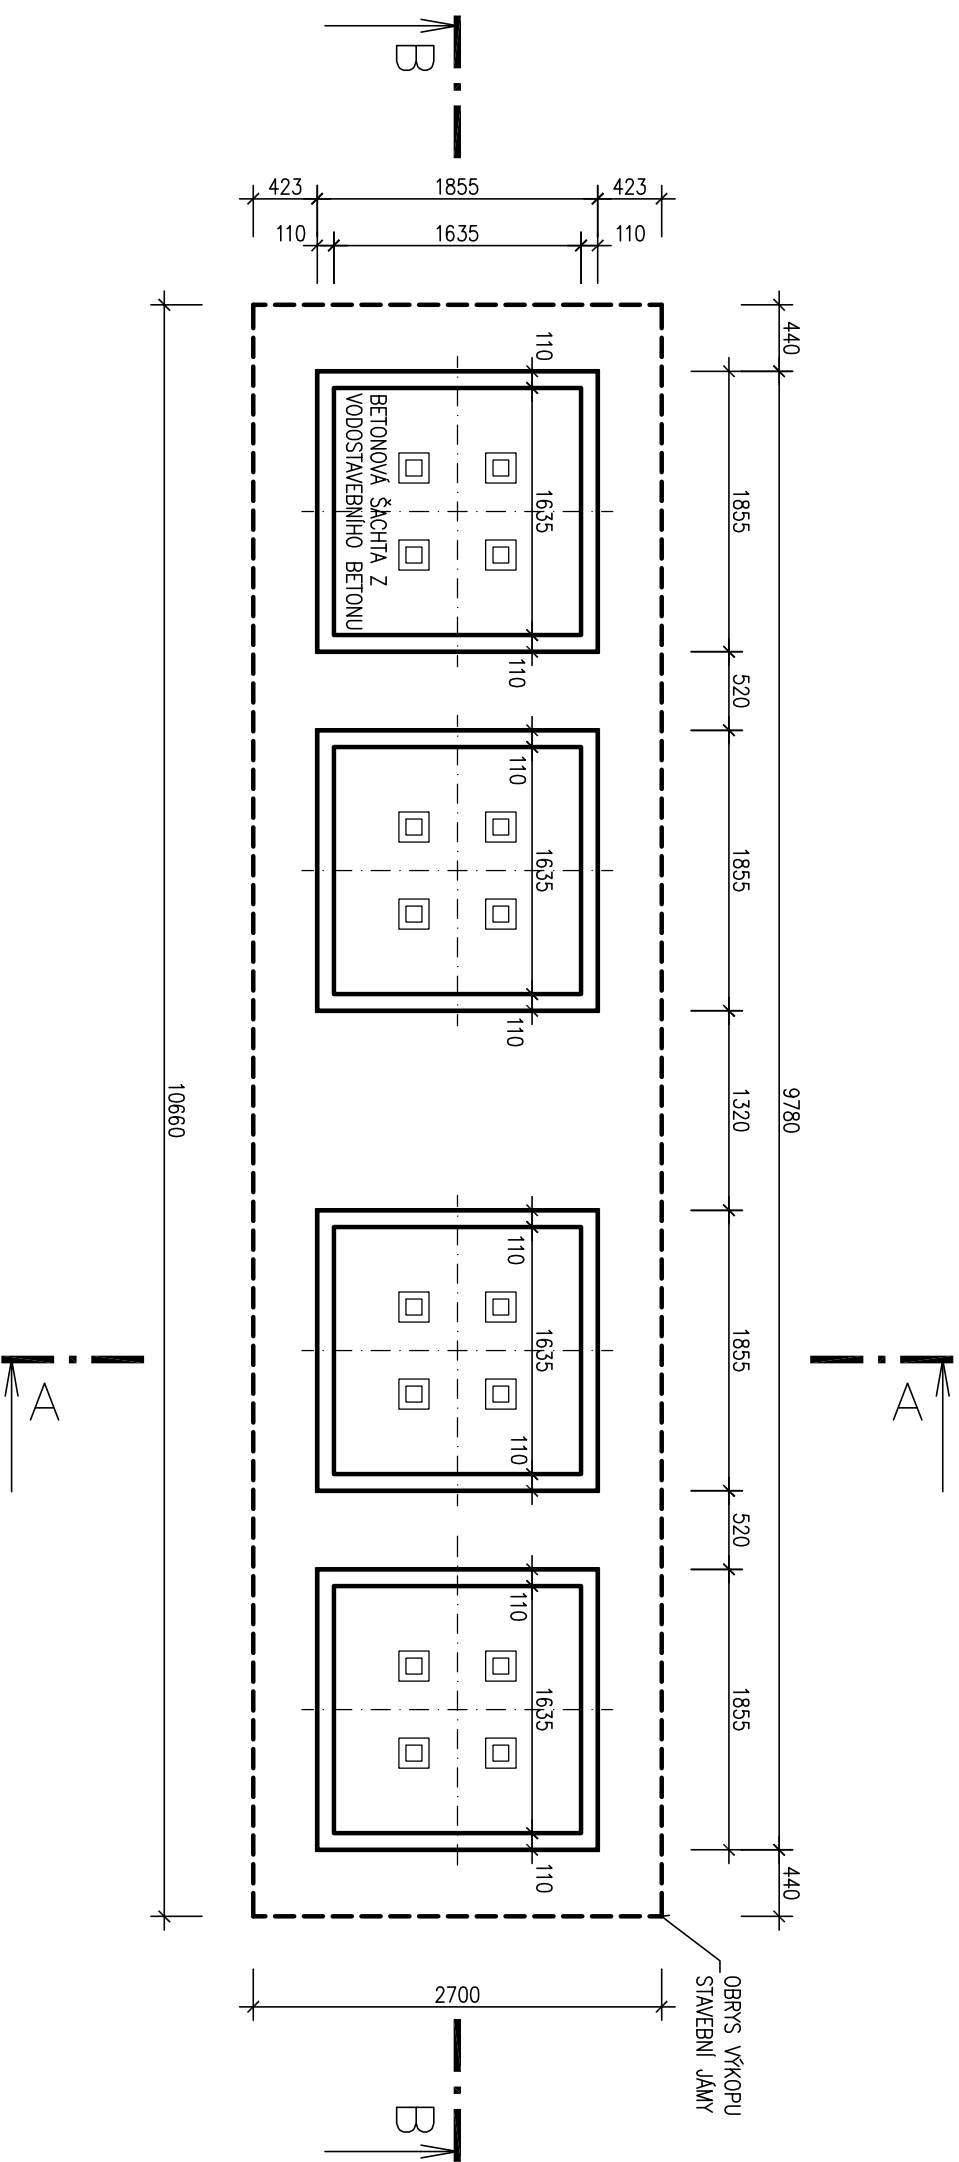

ZODPOVĚDNÝ PROJEKTANT	VYPRACOVAL
ING. PAVEL KŘEHLIK	JAROMÍR ŠPALEK
<i>Pavla</i>	
OBEC: HAVLÍČKŮV BROD	KRAJ: VYSOČINA
INVESTOR: MĚSTO HAVLÍČKŮV BROD	
PODZEMNÍ KONTEJNERY PRO TŘÍDĚNÍ ODPADU NA POZEMKU 2259/29, k.ú. HAVLÍČKŮV BROD SO.03 RUBEŠOVO NÁMĚSTÍ	
PŮDORYS KONTEJNERŮ	
 <b>STAVOTHERM</b> -PROJEKCE Spol. s r.o. Žižkova ul. 1666 580 01 HAVLÍČKŮV BROD DIČ CZ25285122 tel.569 430 552	
STUPEŇ:	DZS
DATUM:	SRPEN 2012
ZAK.ČÍSLO:	12 061
MĚŘITKO:	Č.V.
1:50	S.2