



ŘEZ B - B

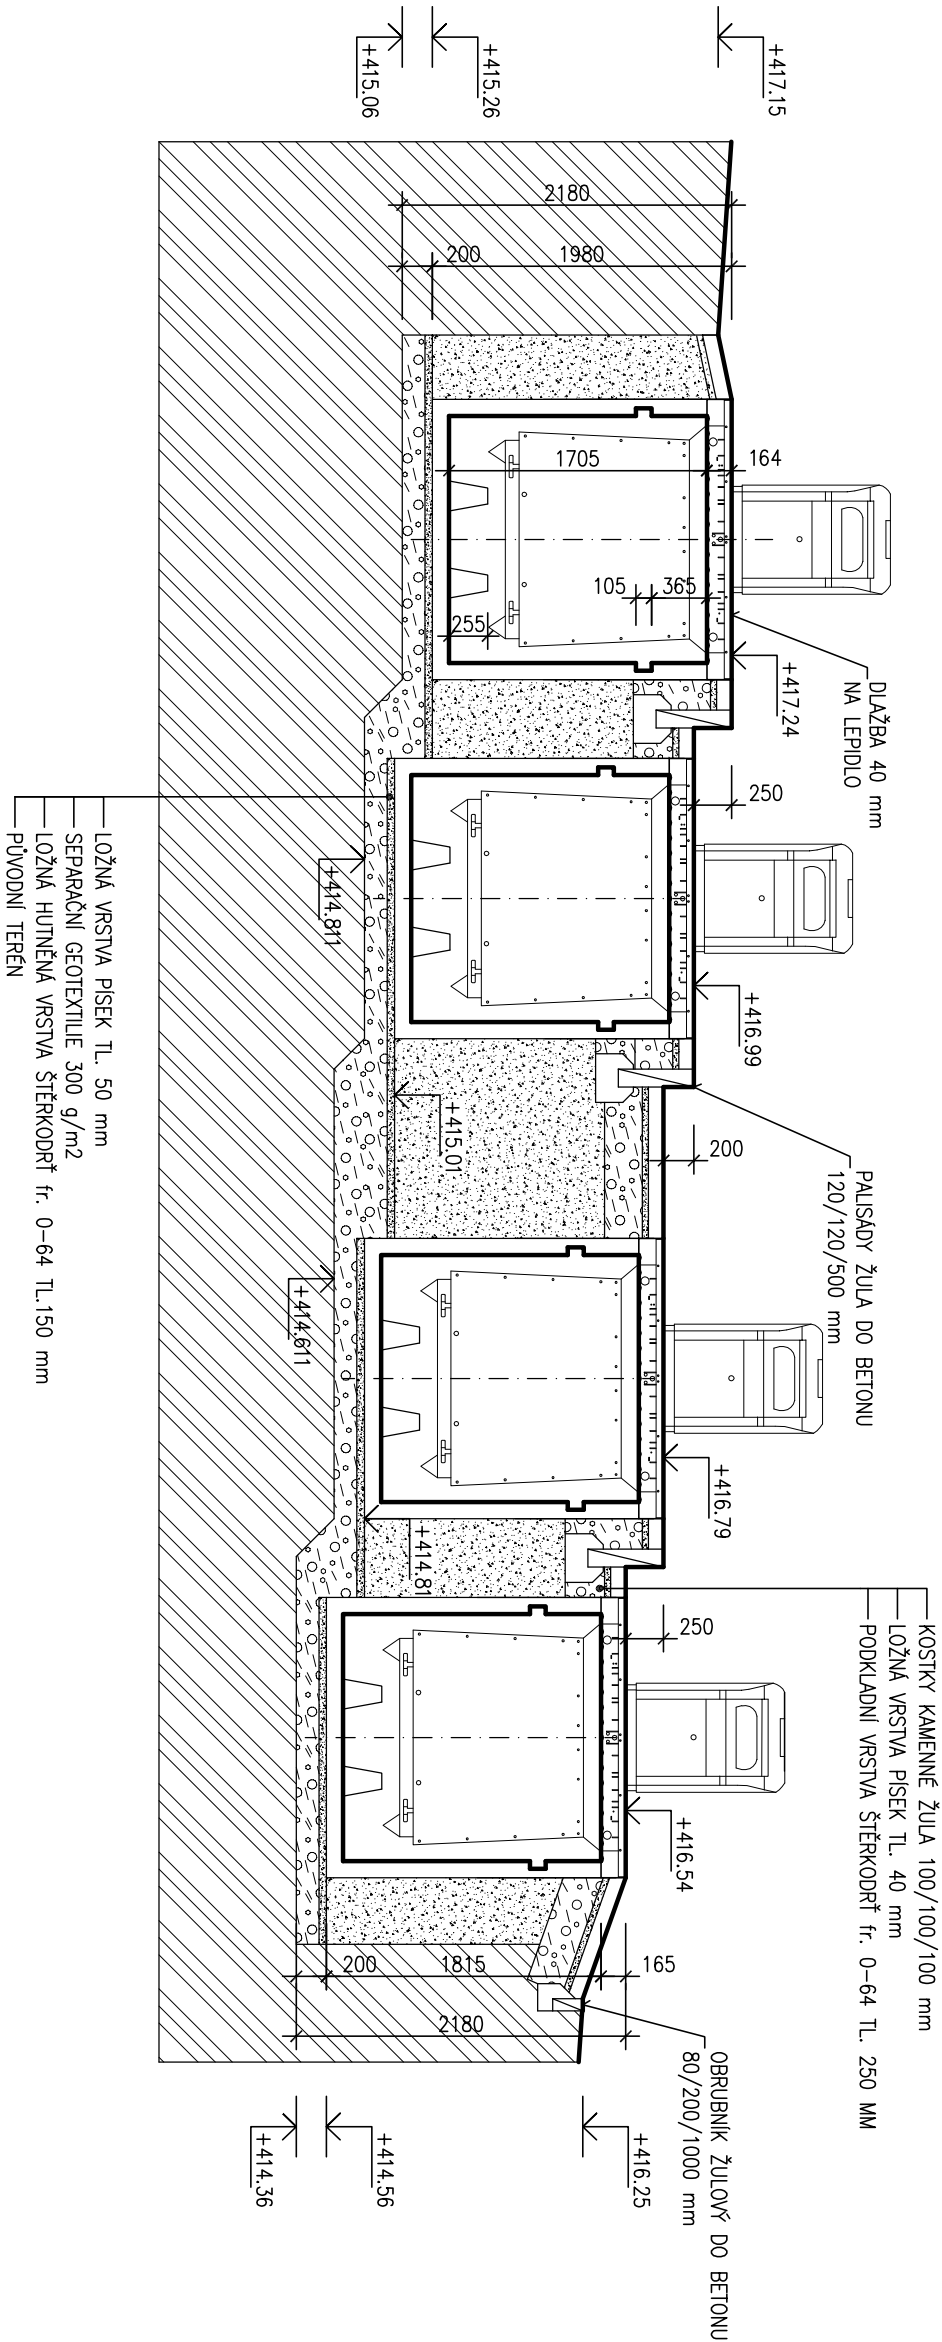

ZODPOVĚDNÝ PROJEKTANT	VYPRACOVAL	<div><div><div></div><div>STAVOTHERM</div><div>spol. s r.o.</div></div><div><div>-PROJEKCE</div><div>Žižkova ul. 1666</div><div>580 01 HAVLÍČKŮV BROD</div><div>DÍČ CZ25285122</div><div>tel. 569 430 552</div></div></div>
ING. PAVEL KŘEHLÍK	JAROMÍR ŠPALEK	
<i>Pavla</i>		
OBEC: HAVLÍČKŮV BROD	KRAJ: VYSOČINA	
INVESTOR: MĚSTO HAVLÍČKŮV BROD		
PODZEMNÍ KONTEJNERY PRO TŘÍDĚNÍ ODPADU NA POZEMKU 2259/29, k.ú. HAVLÍČKŮV BROD SO.03 RUBEŠOVO NÁMĚSTÍ		
ŘEZ B – B		
		</