



# PŮDORYS ZPEVNĚNÝCH PLOCH

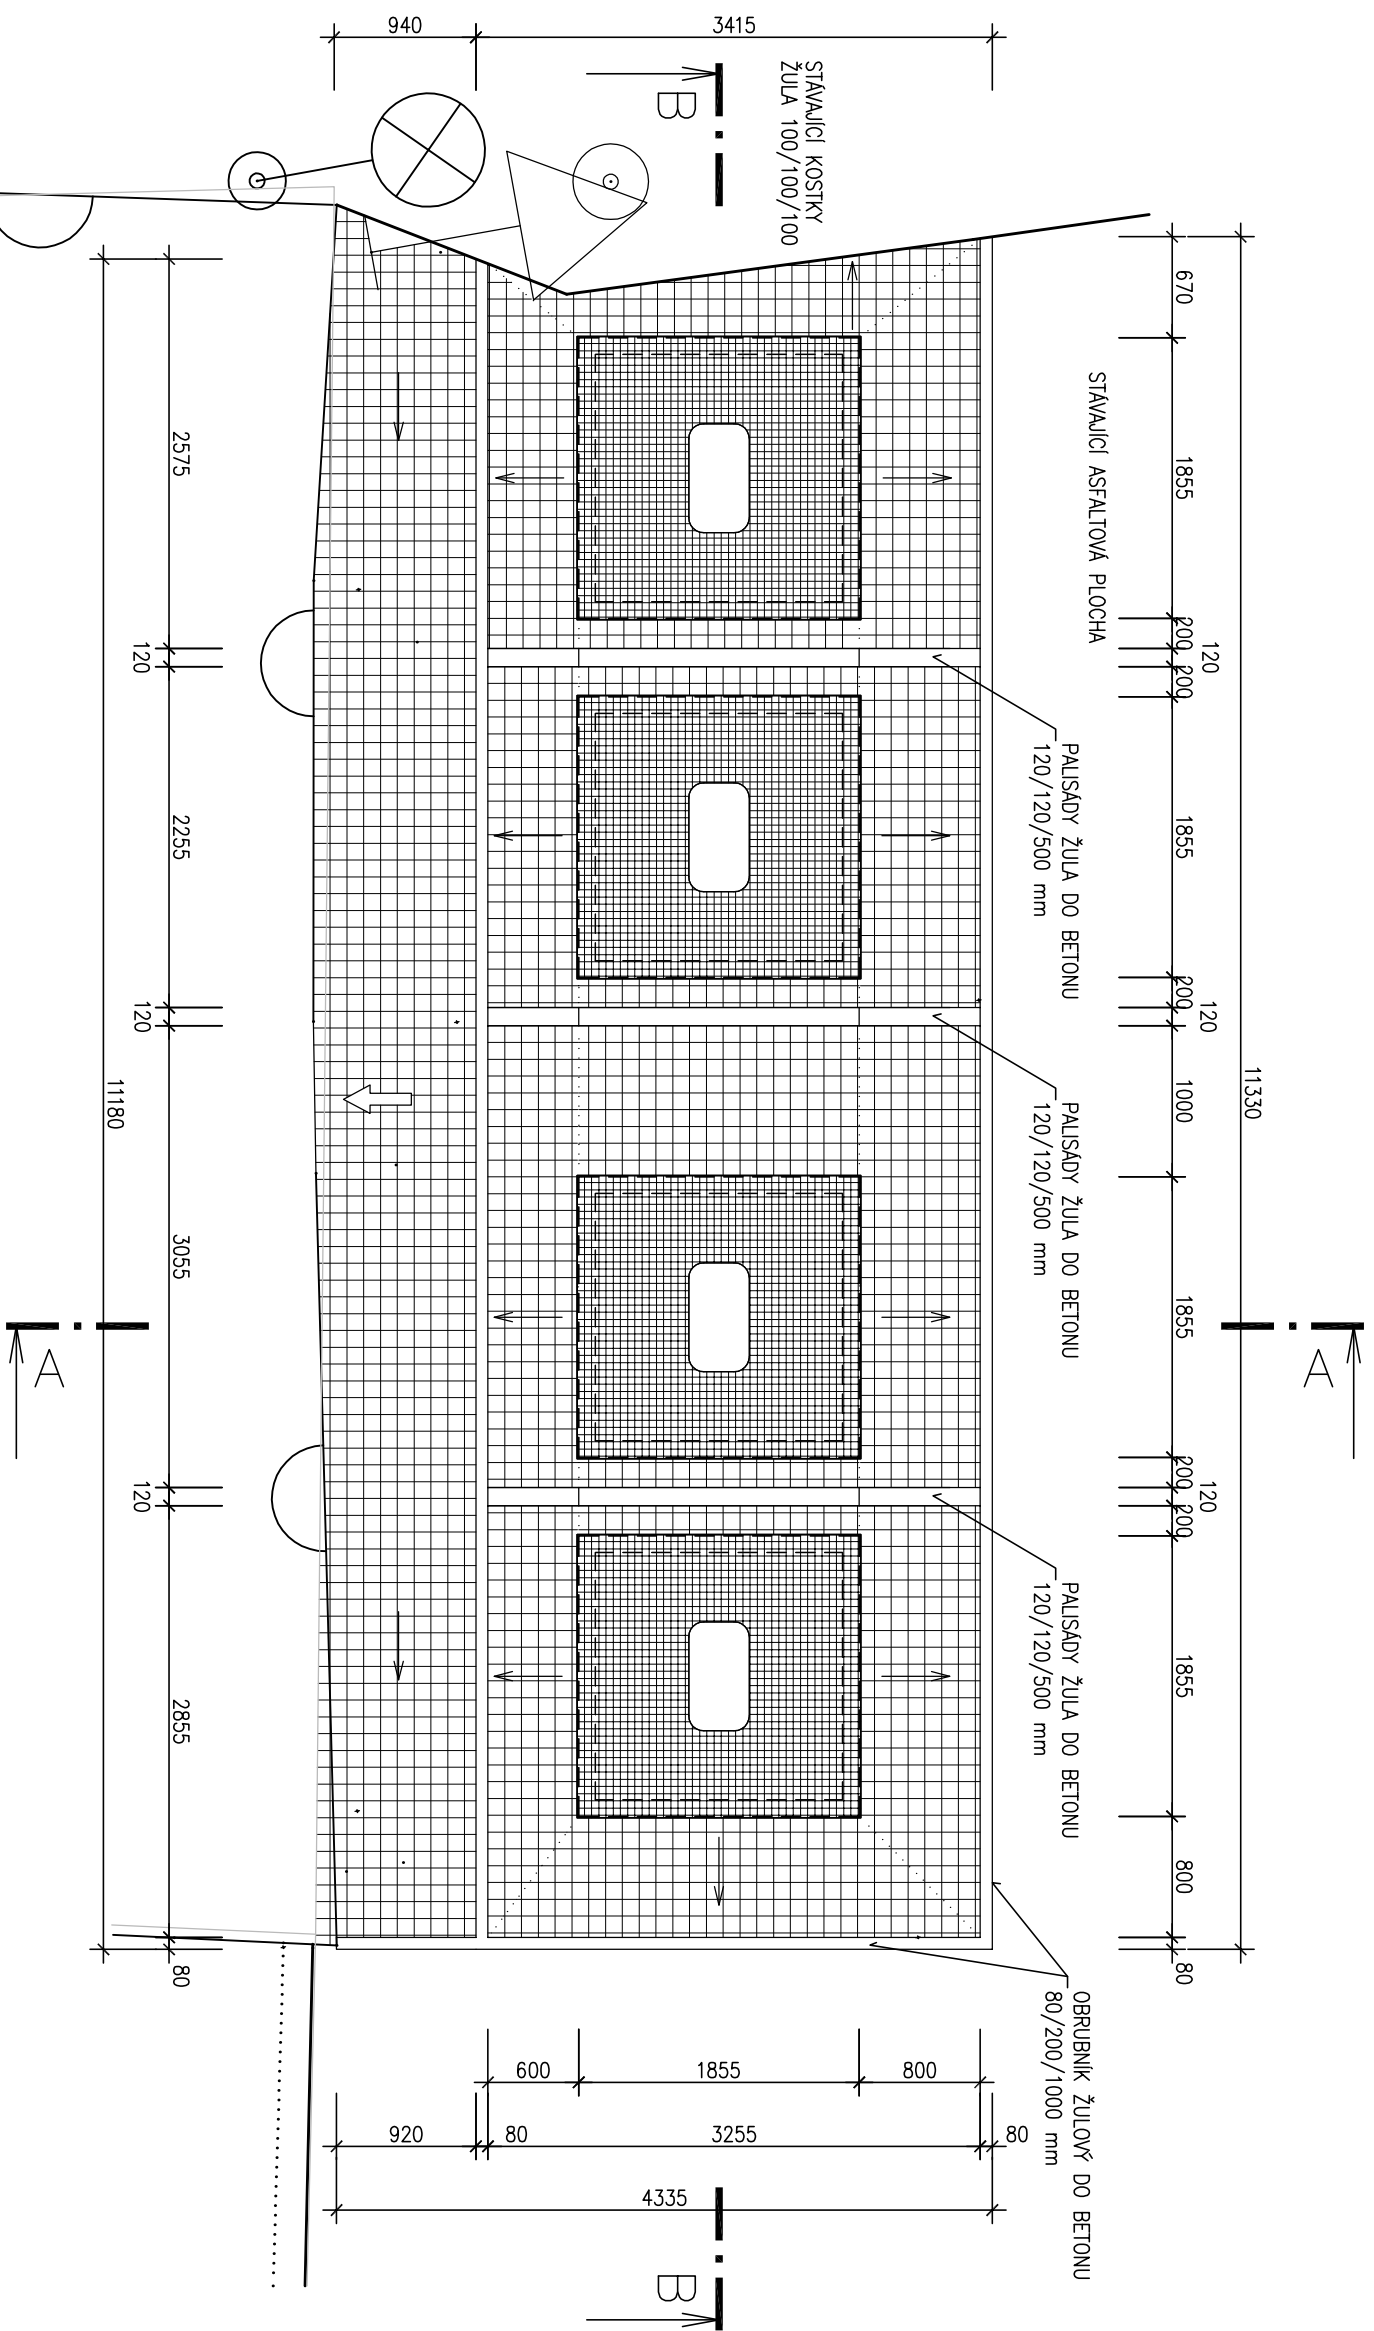



## LEGENDA

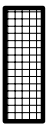

DLAŽEBNÍ KOSTKY KAMENNÉ ŽULA 40/40/40 mm



DLAŽEBNÍ KOSTKY KAMENNÉ ŽULA 100/100/100 mm

ZODPOVĚDNÝ PROJEKTANT	VYPRACOVAL
ING. PAVEL KŘEHLIK	JAROMÍR ŠPALEK
	
OBC: HAVLÍČKŮV BROD	KRAJ: VYSOČINA
INVESTOR: MĚSTO HAVLÍČKŮV BROD	
PODZEMNÍ KONTEJNERY PRO TŘÍDĚNÍ ODPADU NA POZEMKU 2259/29, k.ú. HAVLÍČKŮV BROD SO.03 RUBEŠOVO NÁMĚSTÍ	
PŮDORYS ZPEVNĚNÝCH PLOCH	
<div><div><b>STAVOTHERM</b> -PROJEKCE spol. s r.o.</div><div>Žižkova ul. 1666 580 01 HAVLÍČKŮV BROD DIČ CZ25285122 tel.569 430 552</div></div>	
STUPEŇ:	DZS
DATUM:	SRPEN 2012
ZAK.ČÍSLO:	12 061
MĚŘÍTKO:	Č.V.
1:50	S.5