PŮDORYS 1:100

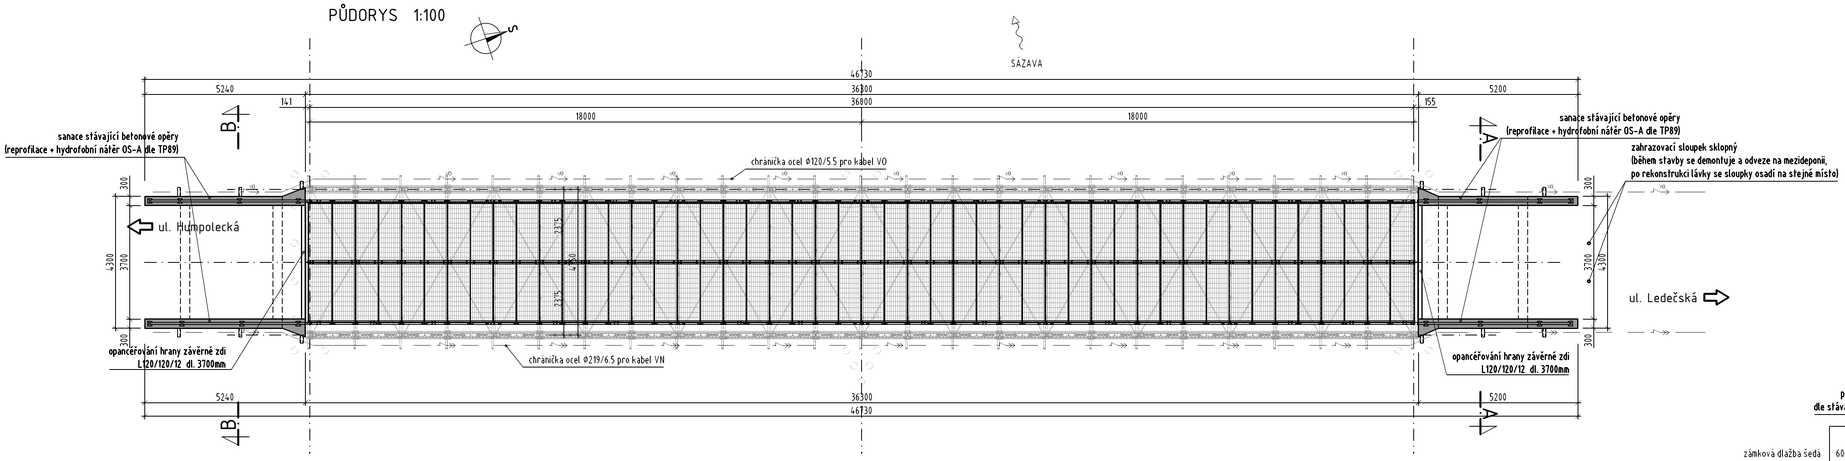

PODÉLNÝ ŘEZ 1:100

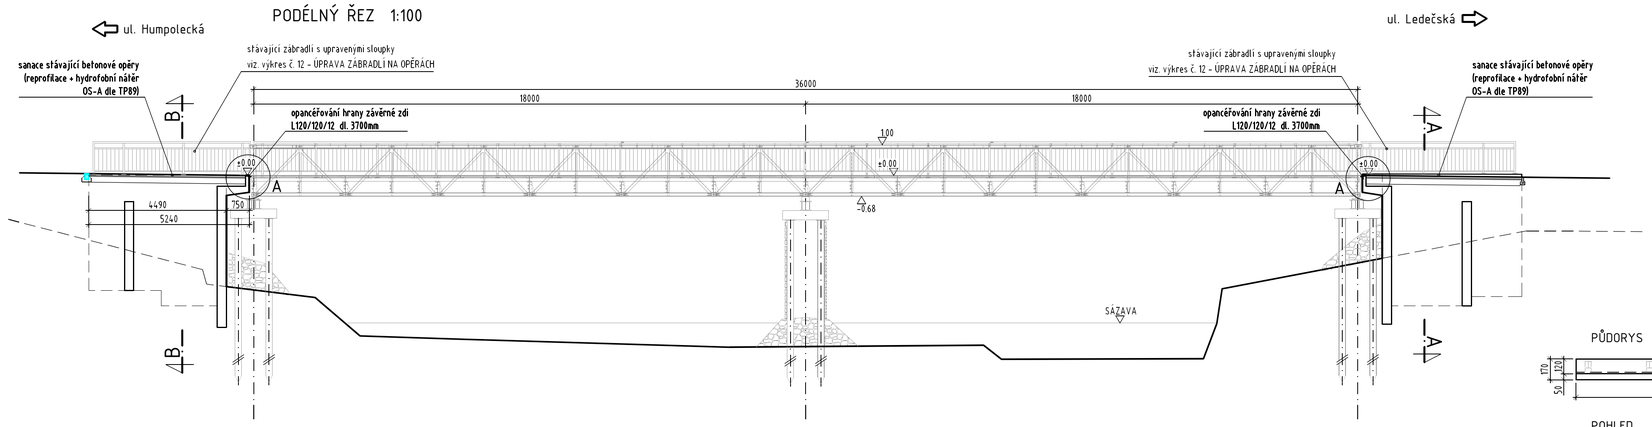

DETAIL A 1:10
OSAZENÍ OPANCEŘOVÉNÉ HRANY

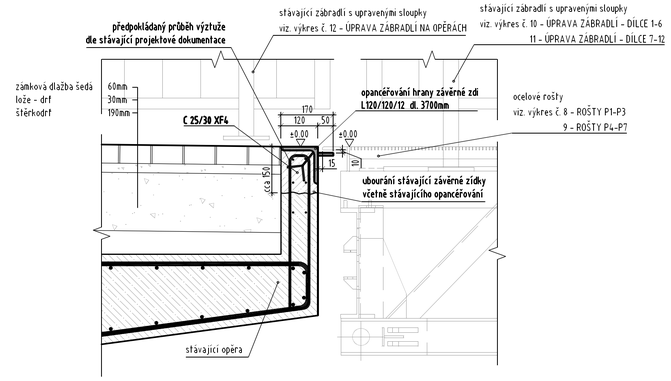

OPANCEŘOVÁNÍ HRANY ZÁVĚRNÉ ZDI 1:25

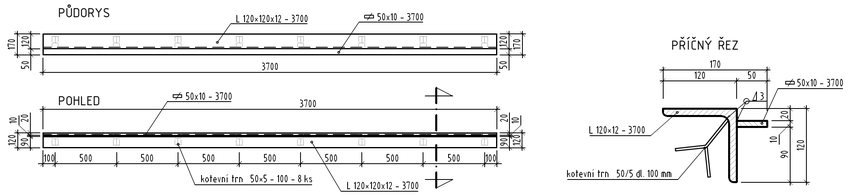

PŘÍČNÝ ŘEZ KŘÍDLY B-B 1:50

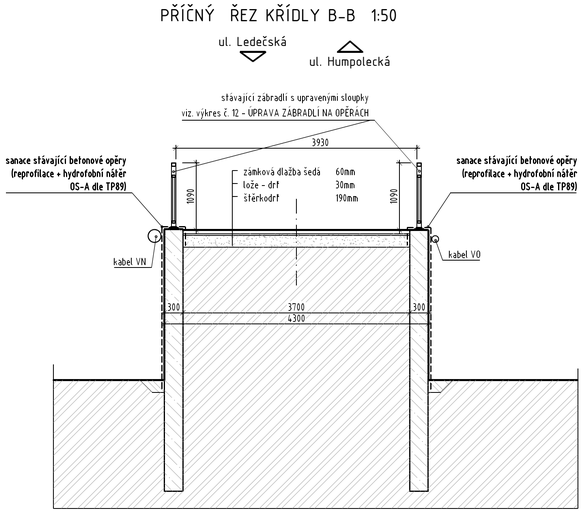

PŘÍČNÝ ŘEZ KŘÍDLY A-A 1:50

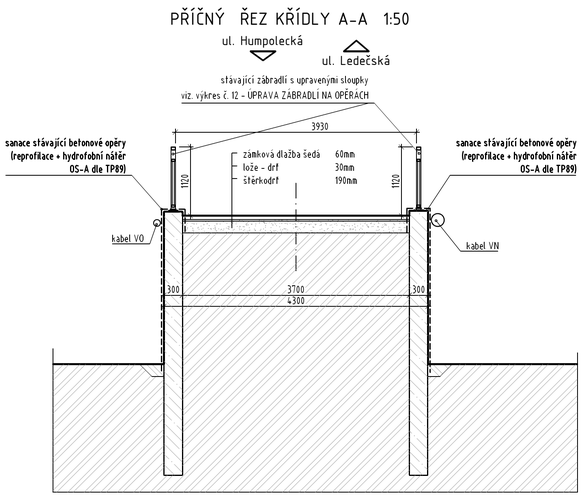

VÝKAZ MATERIÁLU PRVKU OPANCÉŘOVÁNÍ

profil	počet kusů	délka (m)	hmotnost 1m (kg)	hmotnost celkem (kg)
L 120/120/12 - 3700	1	3.70	21.60	79.92
4 HR 50x10 - 3700	1	3.70	3.930	14.54
kotevní trn: TYČ 50x5 - 100	8	0.10	1.96	1.57
celková hmotnost 1ks (kg)	96			
počet (ks)	2			
celková hmotnost (kg)	192			

POZNÁMKA:
- ocel S 235 JR
- všechny svary uzavřít po obvodě
- PKO – žárové zinkování ponorem dle ČSN EN ISO 1461

BETONY DLE ČSN EN 206-1:
BETON C25/30 XF4.....0,5m^3

TRANSCONSULT s.r.o. *Nerudova 37, 500 02 Hradec Králové*				
Vedoucí projektu	Ing. Píša		Středisko:	1
Odpovědný projektant	Ing. Píša		Vedoucí:	Ing. Píša
Zpracovatel	Prudič		Zak. číslo	1|2|6|8|1|0|0|0|1
Přezkoušel	Ing. Velehradský		Arch. Č.: 01613	Formát: B A4
Kontroloval	Ing. Píša		Datum:	04/2013
Objednatel:	Město Havlíčkův Brod		Účel:	PDPS
LÁVKA PŘES SÁZAVU HUMPOLECKÁ - LEDEČSKÁ, EV. Č. HB-K0012				Část dok.
SANACE OPĚR A PŘECHOD NA OPĚRY			Měřítko 1:100, 1:50 1:25, 1:10	Č. výkresu 13